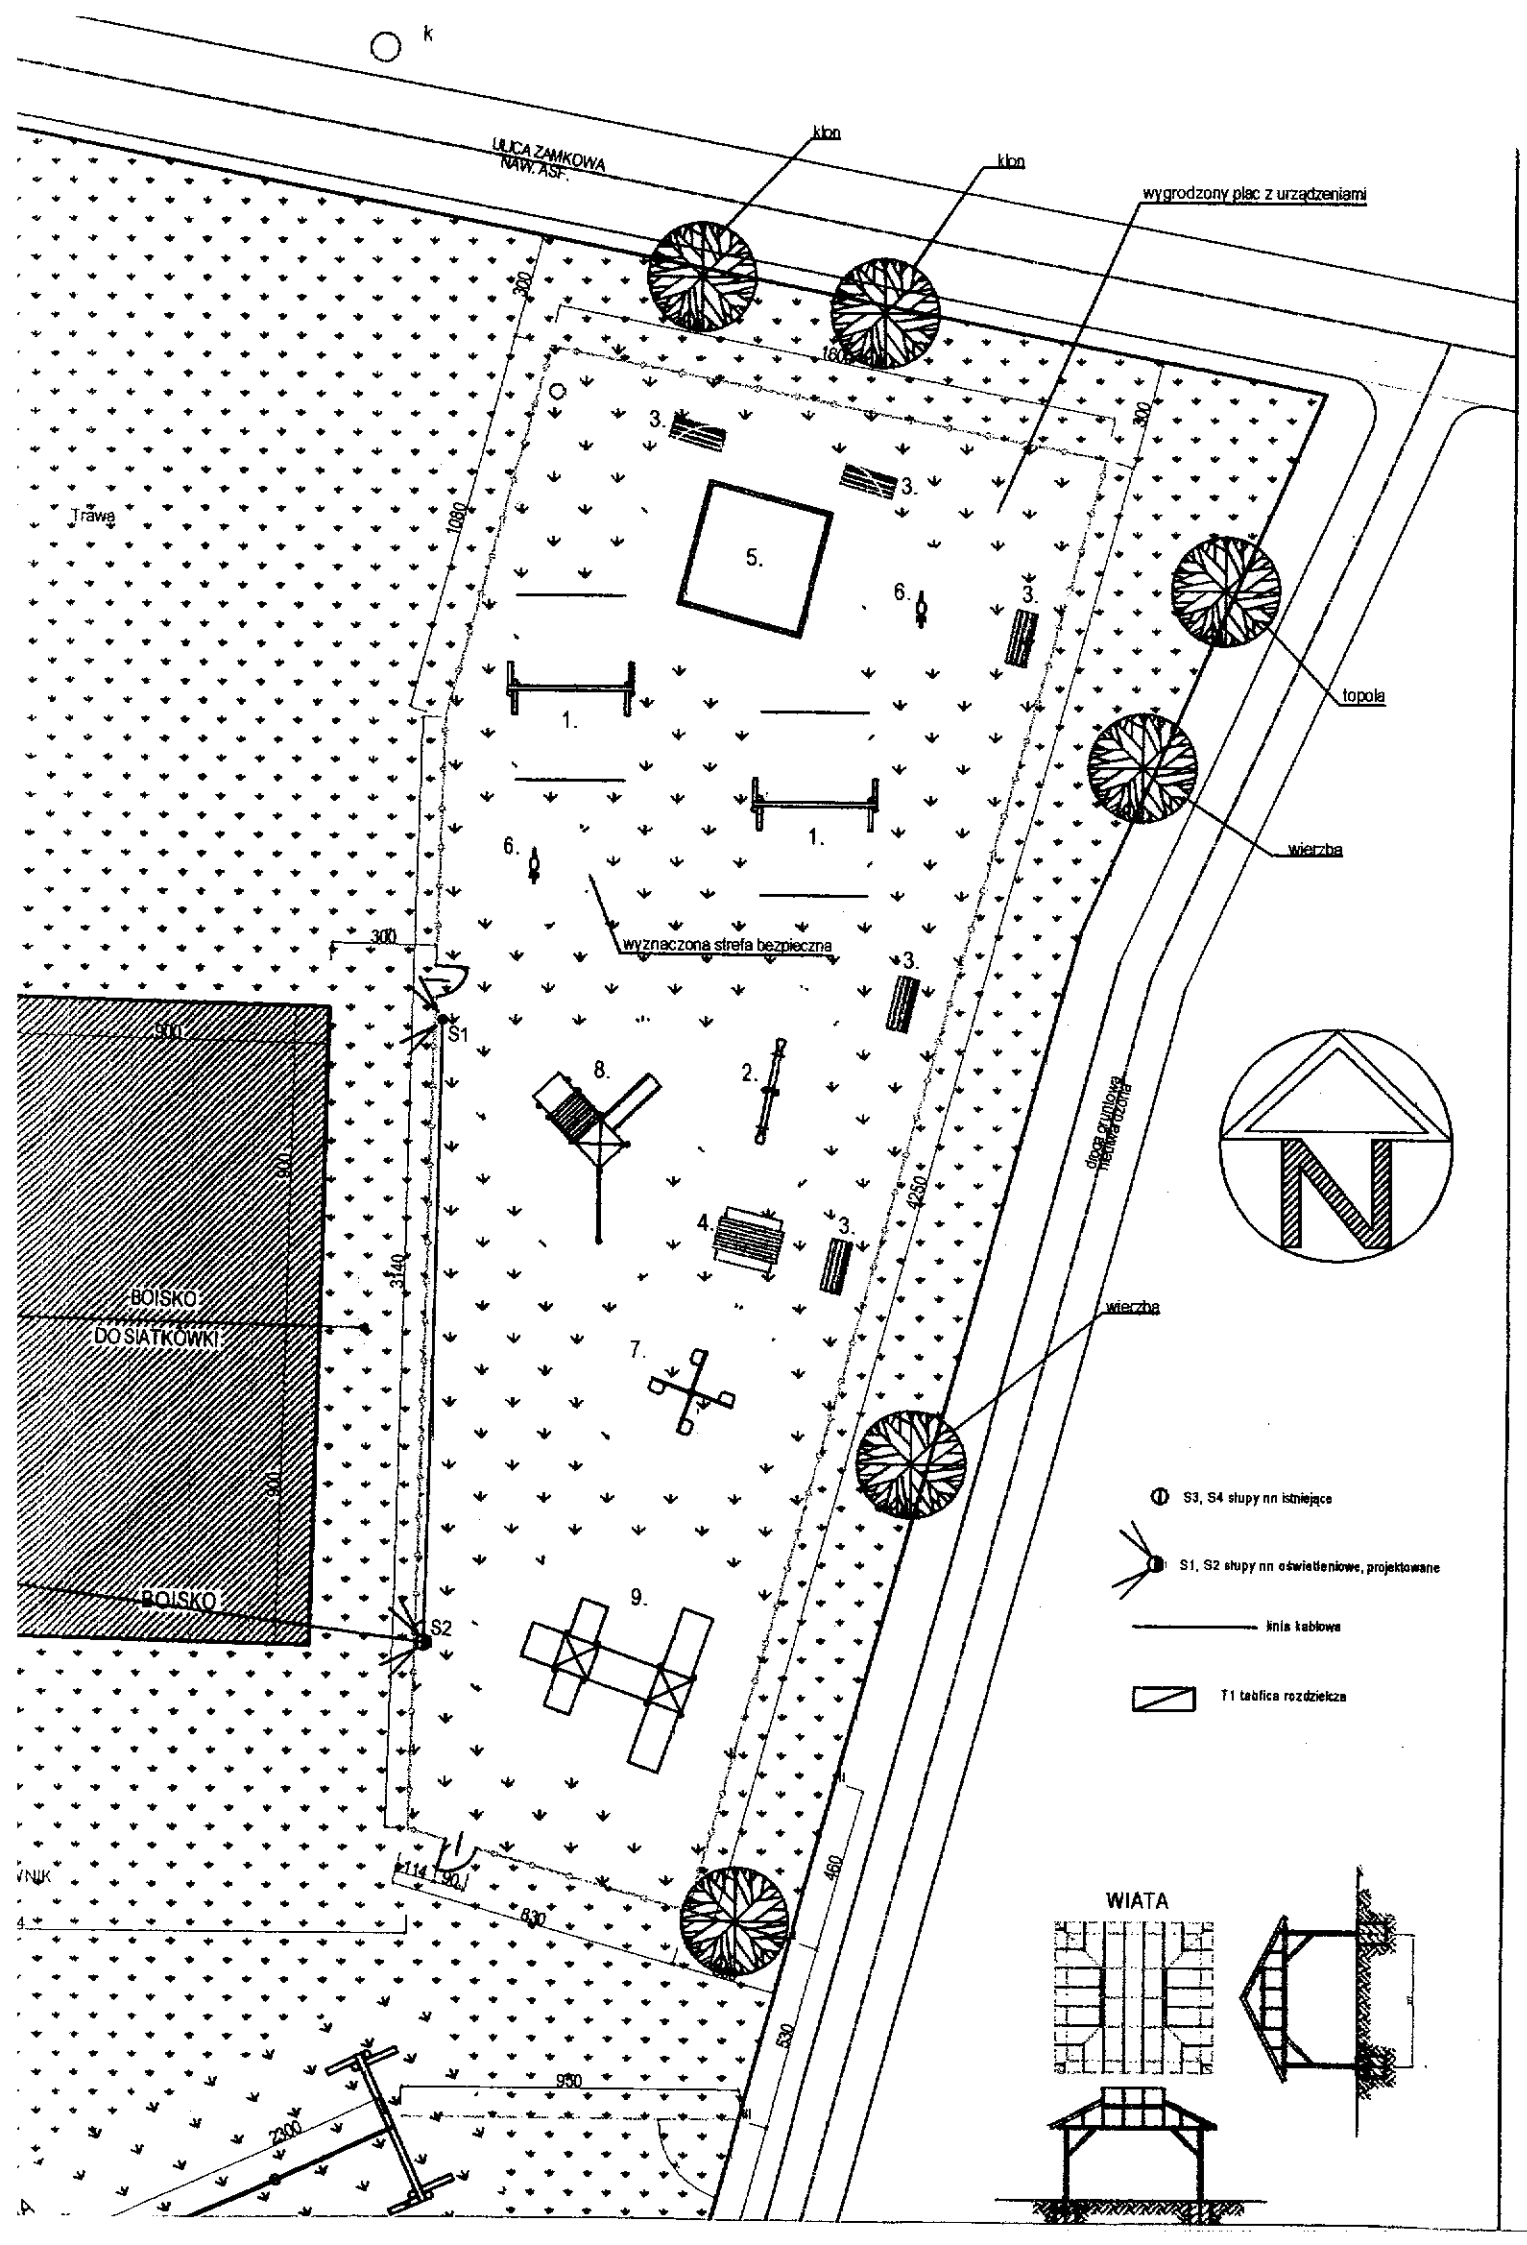
k
ULICA ZAMKOWA
NAW. ASF.
klon
klon
wygrodzony plac z urządzeniami
300
1600
300
1080
Trawa
3.
3.
5.
6.
3.
topola
1.
1.
wierzba
6.
wyznaczona strefa bezpieczna
300
3.
S1
8.
2.
900
4250
droga gruntowa
4.
3.
3140
wierzba
BOISKO
DO SIATKÓWKI
7.
900
BOISKO
S2
9.
S3, S4 słupy nn istniejące
S1, S2 słupy nn oświetleniowe, projektowane
linia kablowa
T1 tablica rozdzielcza
460
114
90
830
630
950
2000
WIATA